



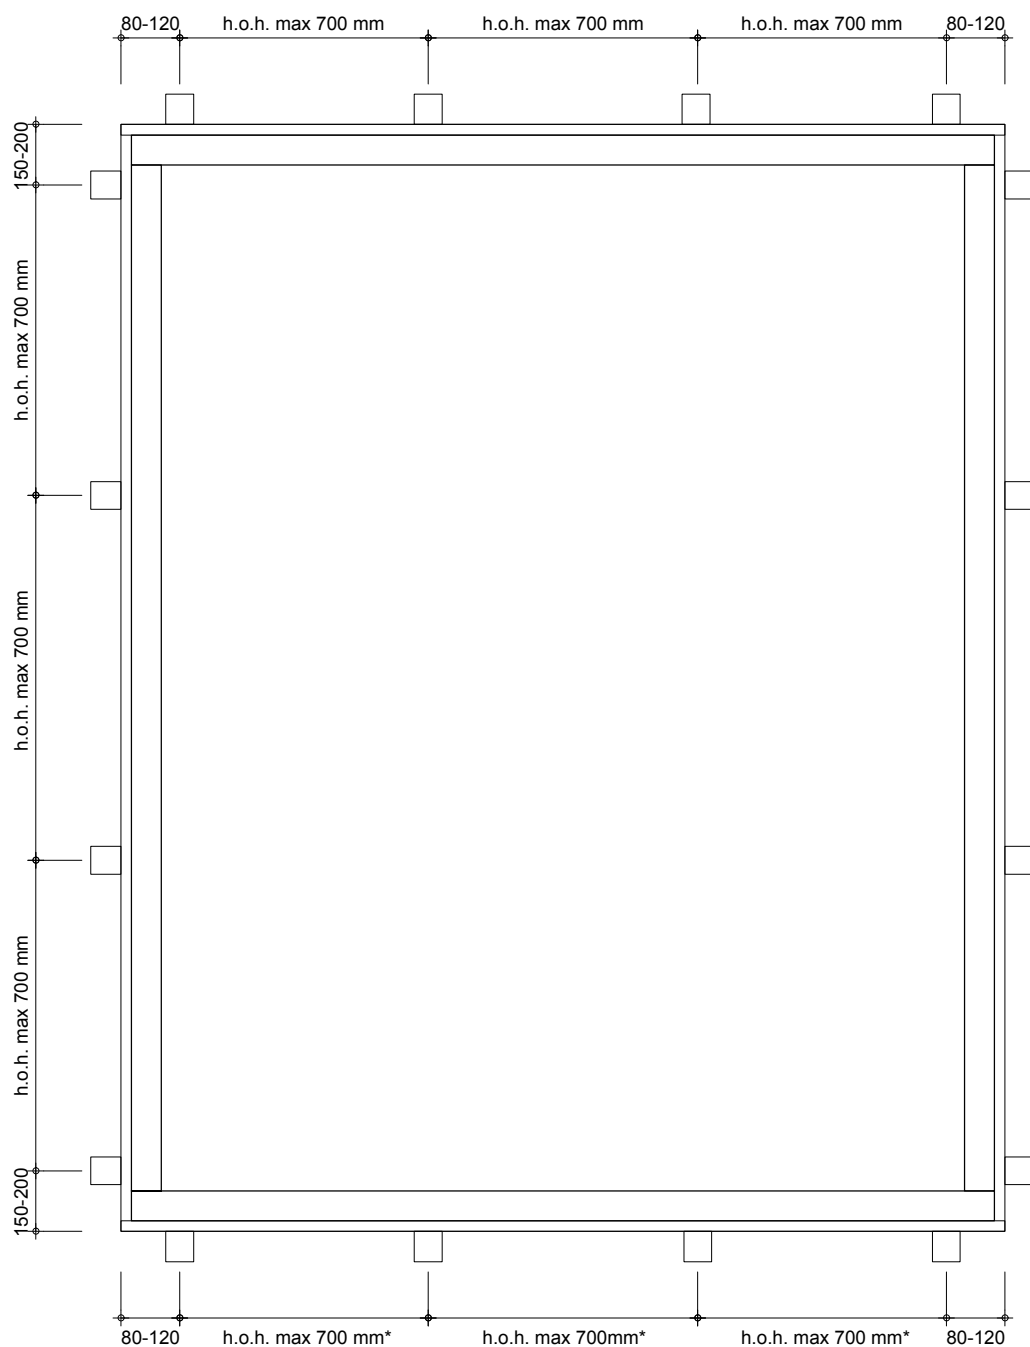

* -Bij laagreliëfdorpel zie opgave leverancier, bij geen opgave maximaal 300 mm h.o.h.
 -Voor onderdorpels bij schuifpuien zie aanvullende voorwaarden bij 11.6.5.1

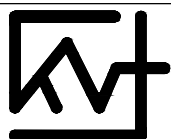

KVT
 Kwaliteit van houten gevelelementen

Katern 11 Bijlage 1 Aansluitingen

Verankering:
 Plaats van de verankeringsmiddelen op basis van 11.6.5

november 2021

11.B1.06

schaal 1:10