


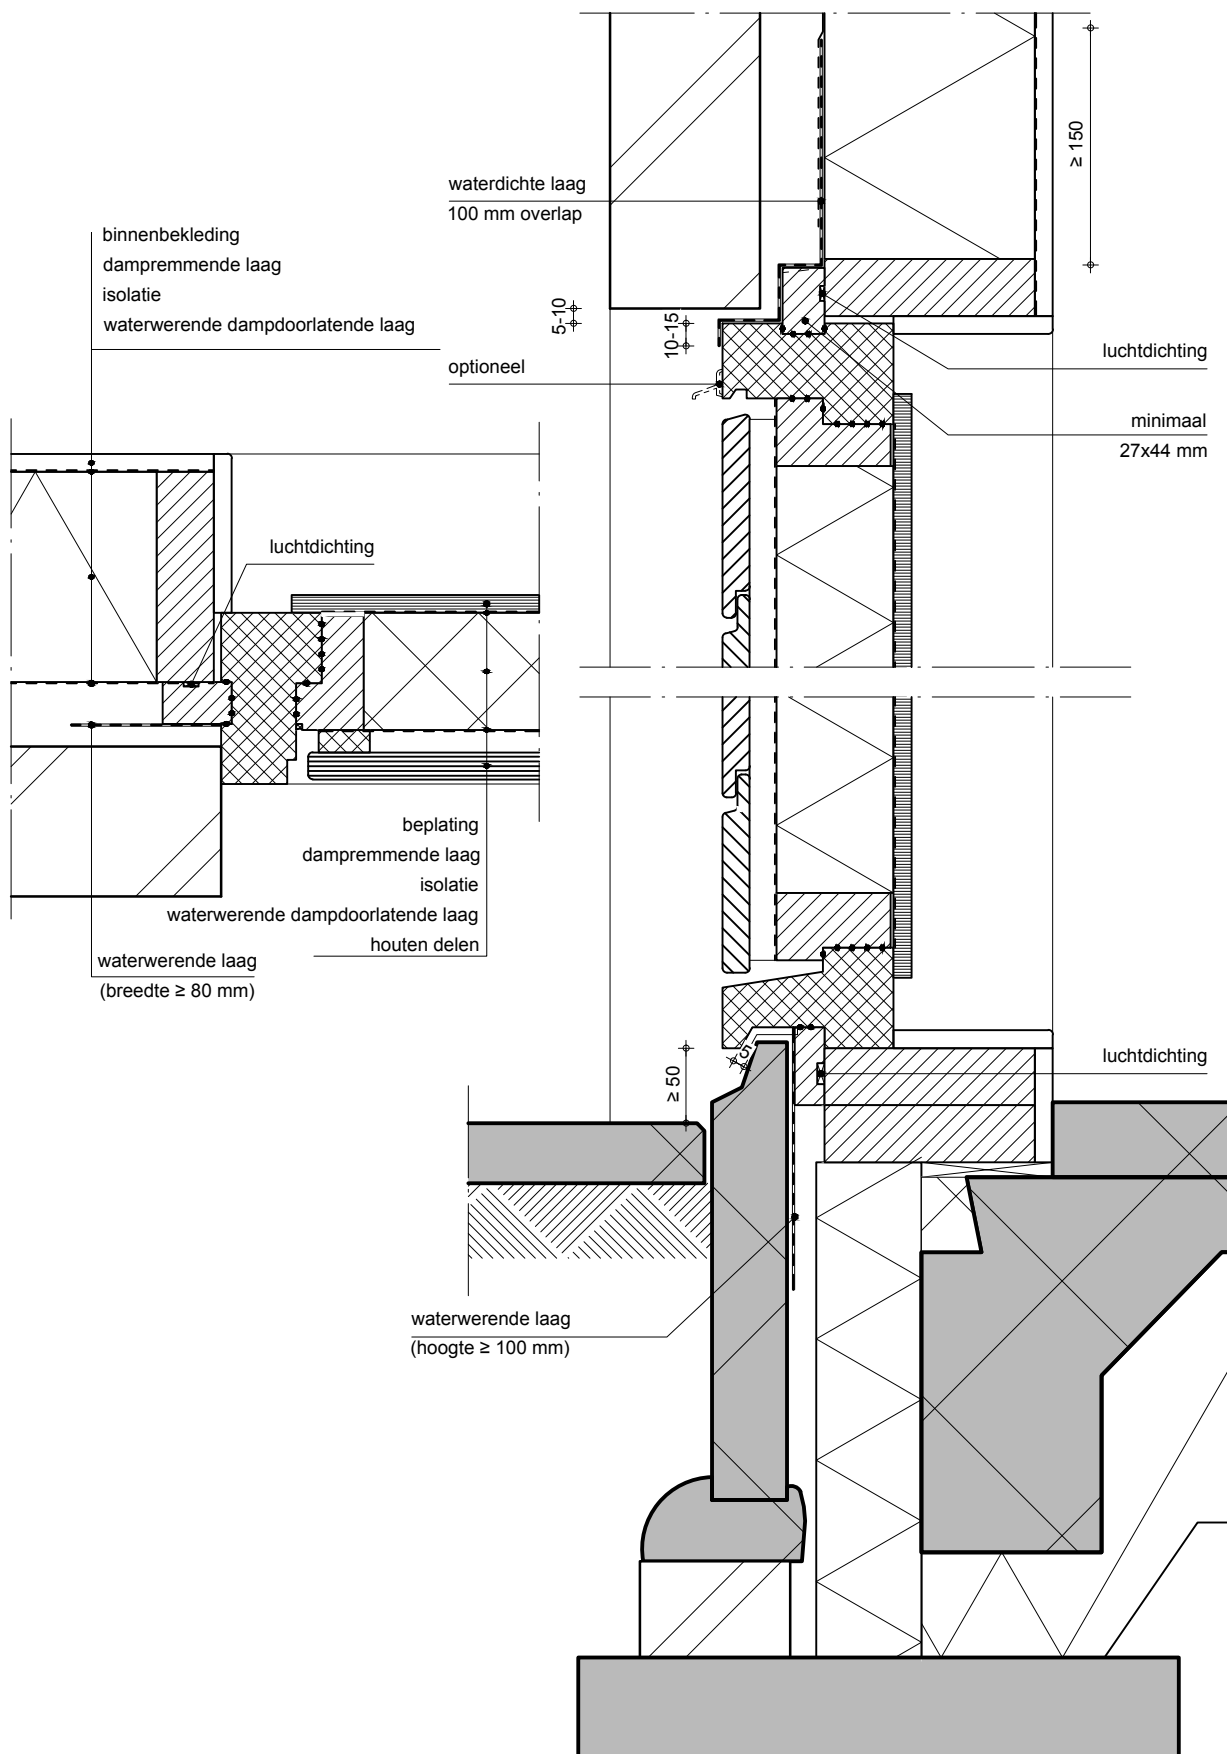

KVT
Kwaliteit van houten gevelelementen

Katern 11 Bijlage 2 Aansluitingen; principe details

Gevelopbouw: Houten binnenspouwblad en gemetseld buitenspouwblad
 Soort kozijn: Kozijn met een buitensponning en voorzien van een opgebouwde vakvulling
 Negge: Standaard 50-75 mm
 Toepassingsklasse 3

november 2021

11.B2.04

schaal 1:5