


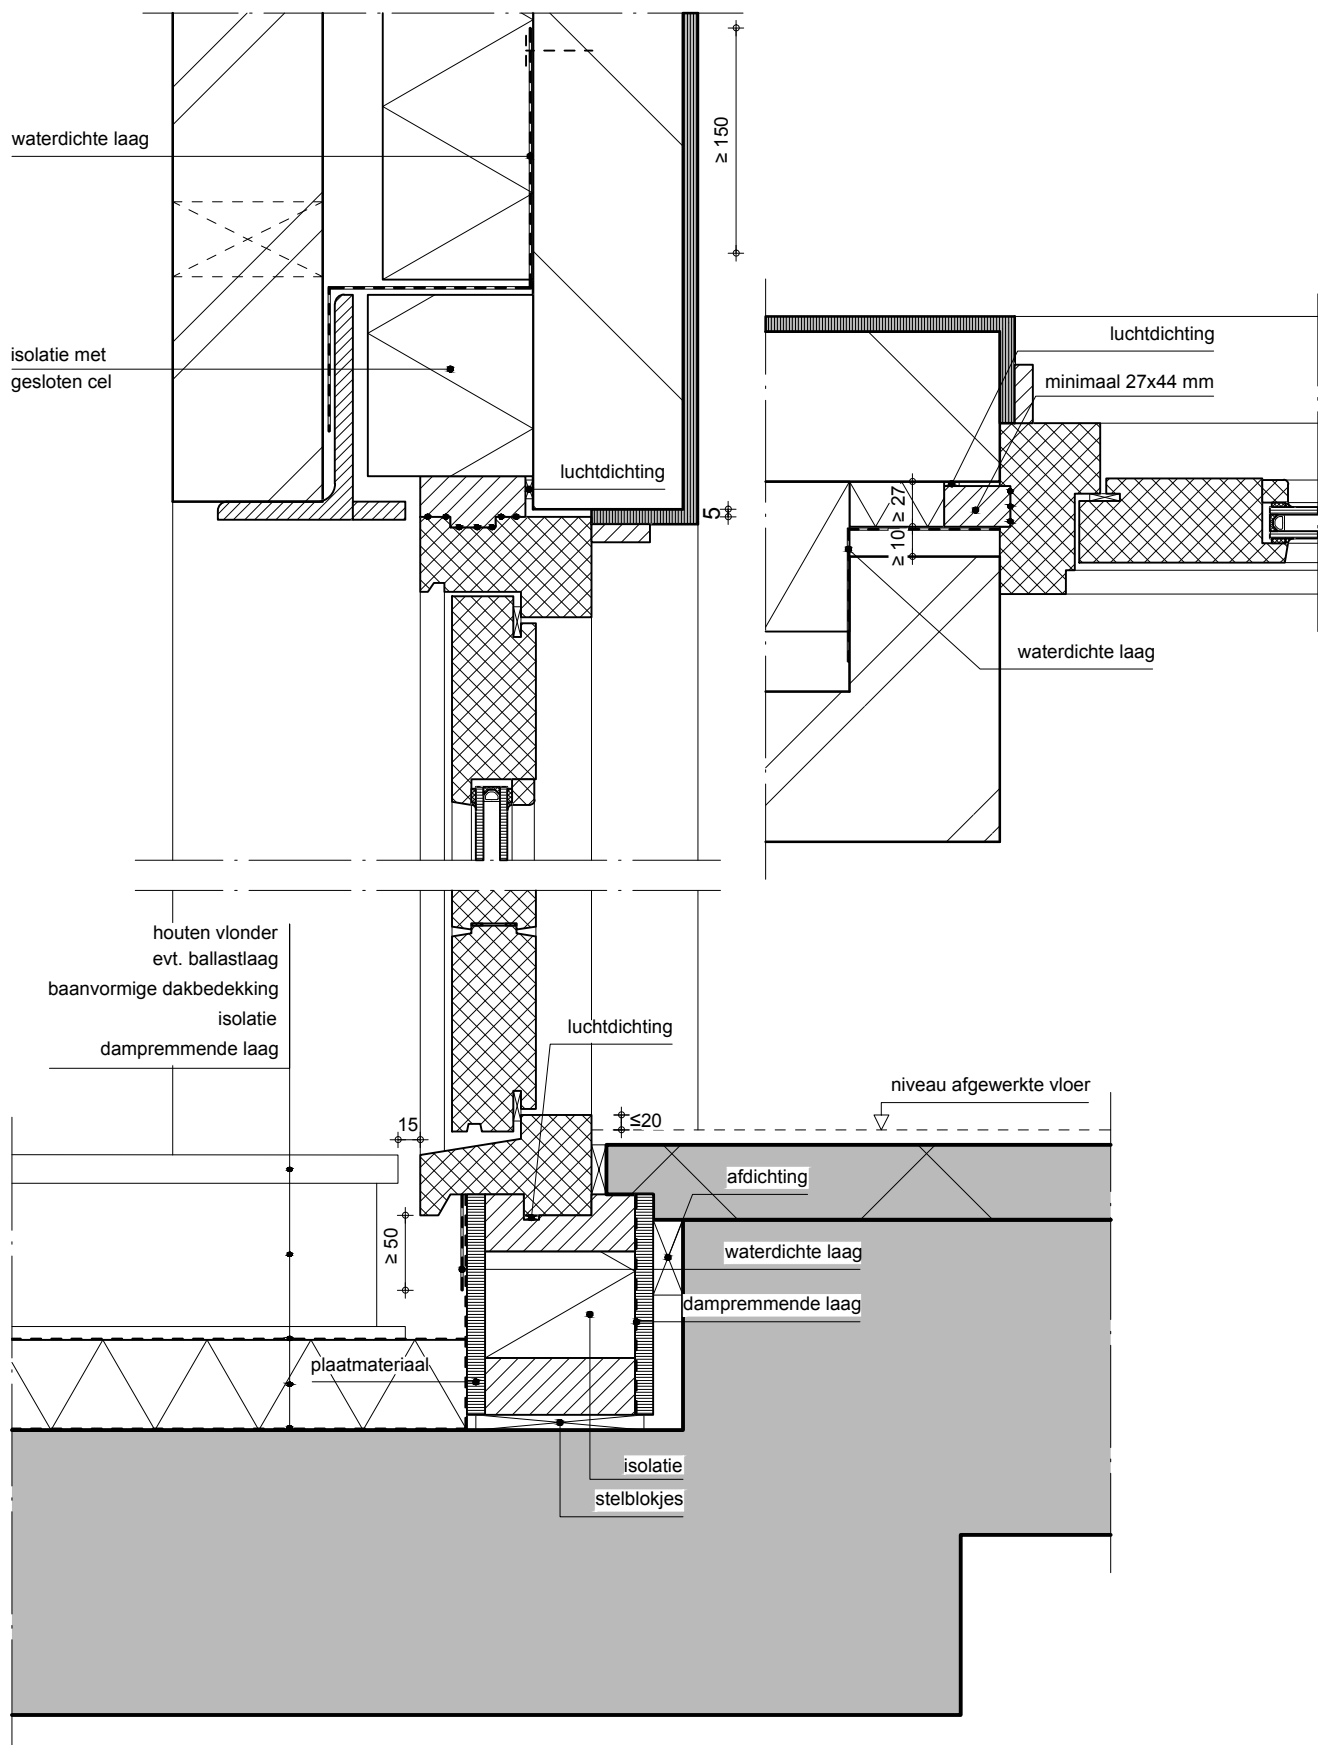

KVT
Kwaliteit van houten gevelelementen

Katern 11 Bijlage 2 Aansluitingen; principe details

Gevelopbouw: Steenachtige binnenspouwblad en gemetseld buitenspouwblad
 Soort kozijn: Kozijn met naar buiten draaiende deur, constructief rekwerk onder kozijn
 Negge: Verdiept
 Toepassingsklasse 3

november 2021

11.B2.06

schaal 1:5