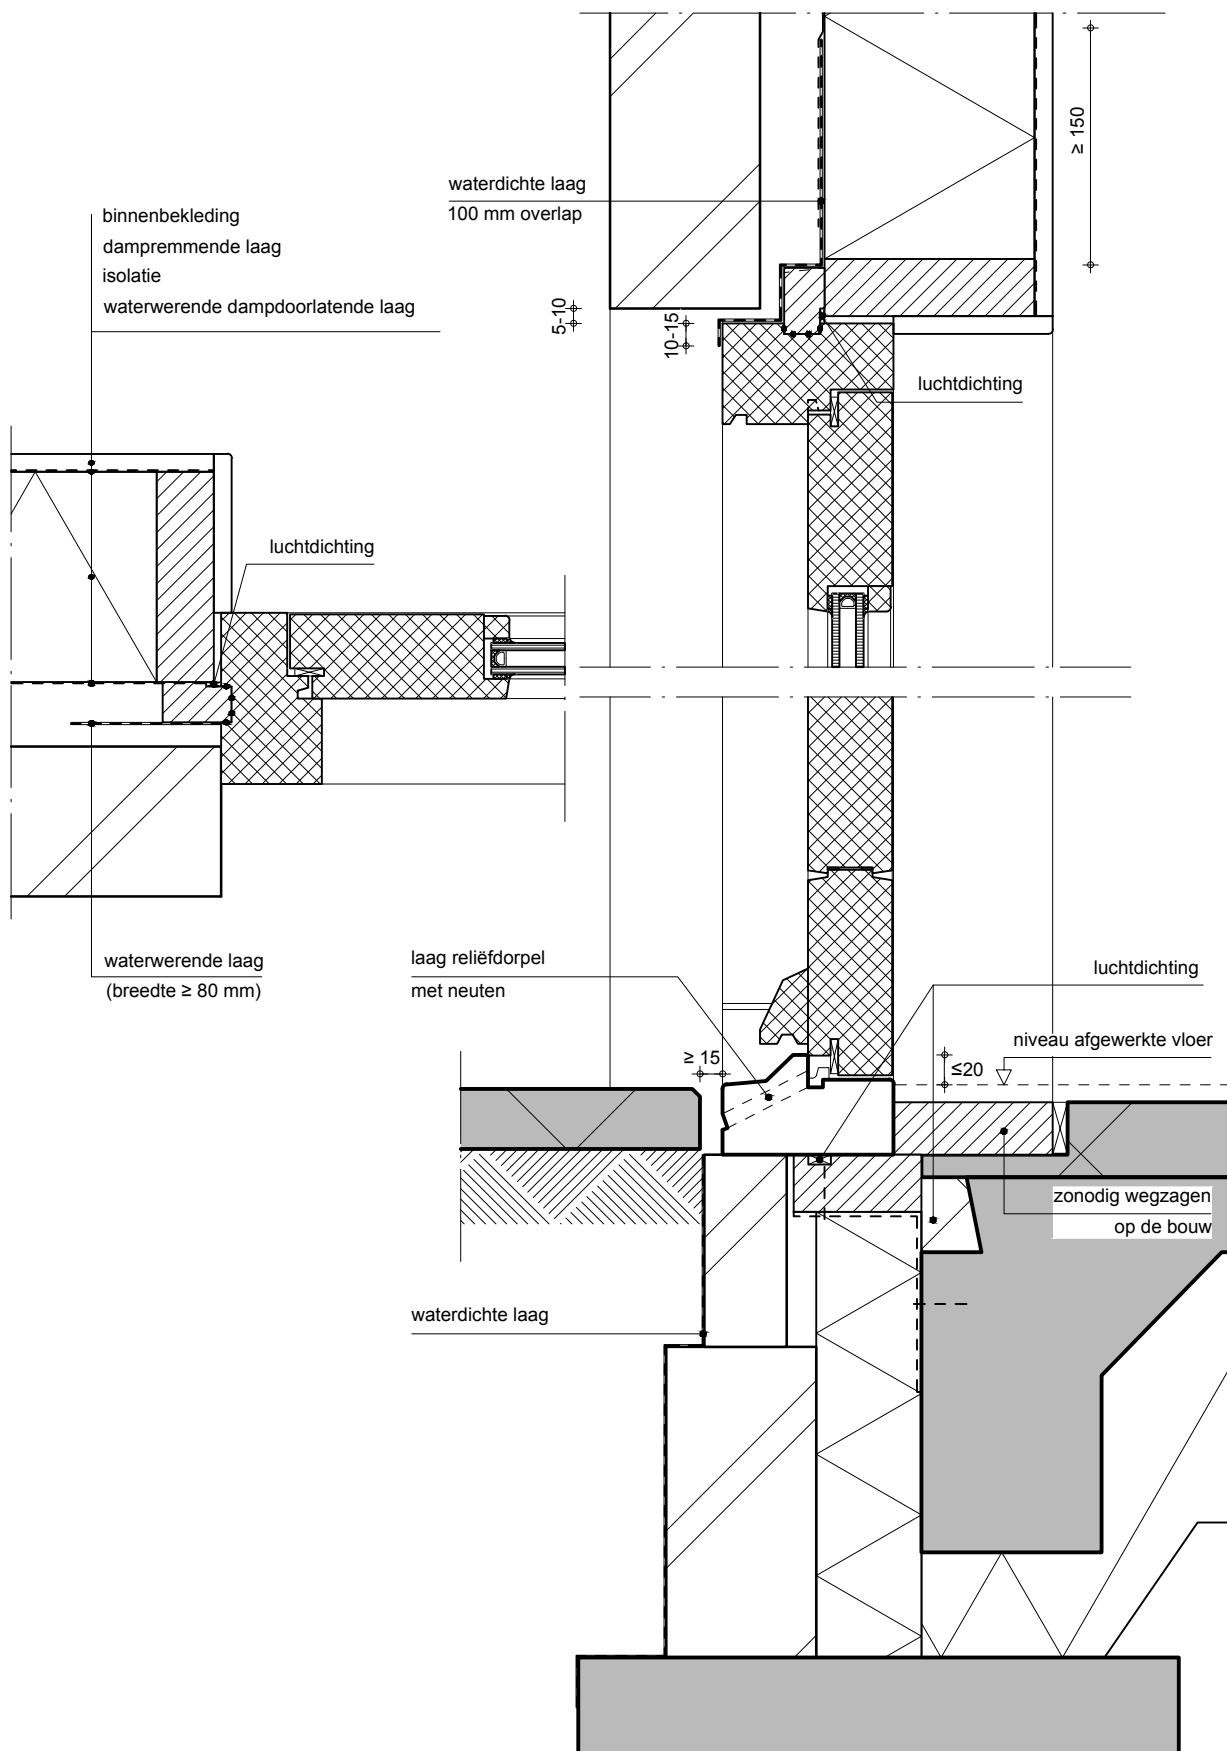


KVT
Kwaliteit van houten gevelelementen

Katern 11 Bijlage 2 Aansluitingen; principe details

Gevelopbouw: Houten binnenspouwblad en gemetseld buitenspouwblad
 Soort kozijn: Kozijn met naar binnendraaiende deur, laag reliëfdorpel met neuten
 Negge: Standaard 50 - 75 mm
 Toepassingsklasse 3

november 2021

11.B2.10

schaal 1:5