


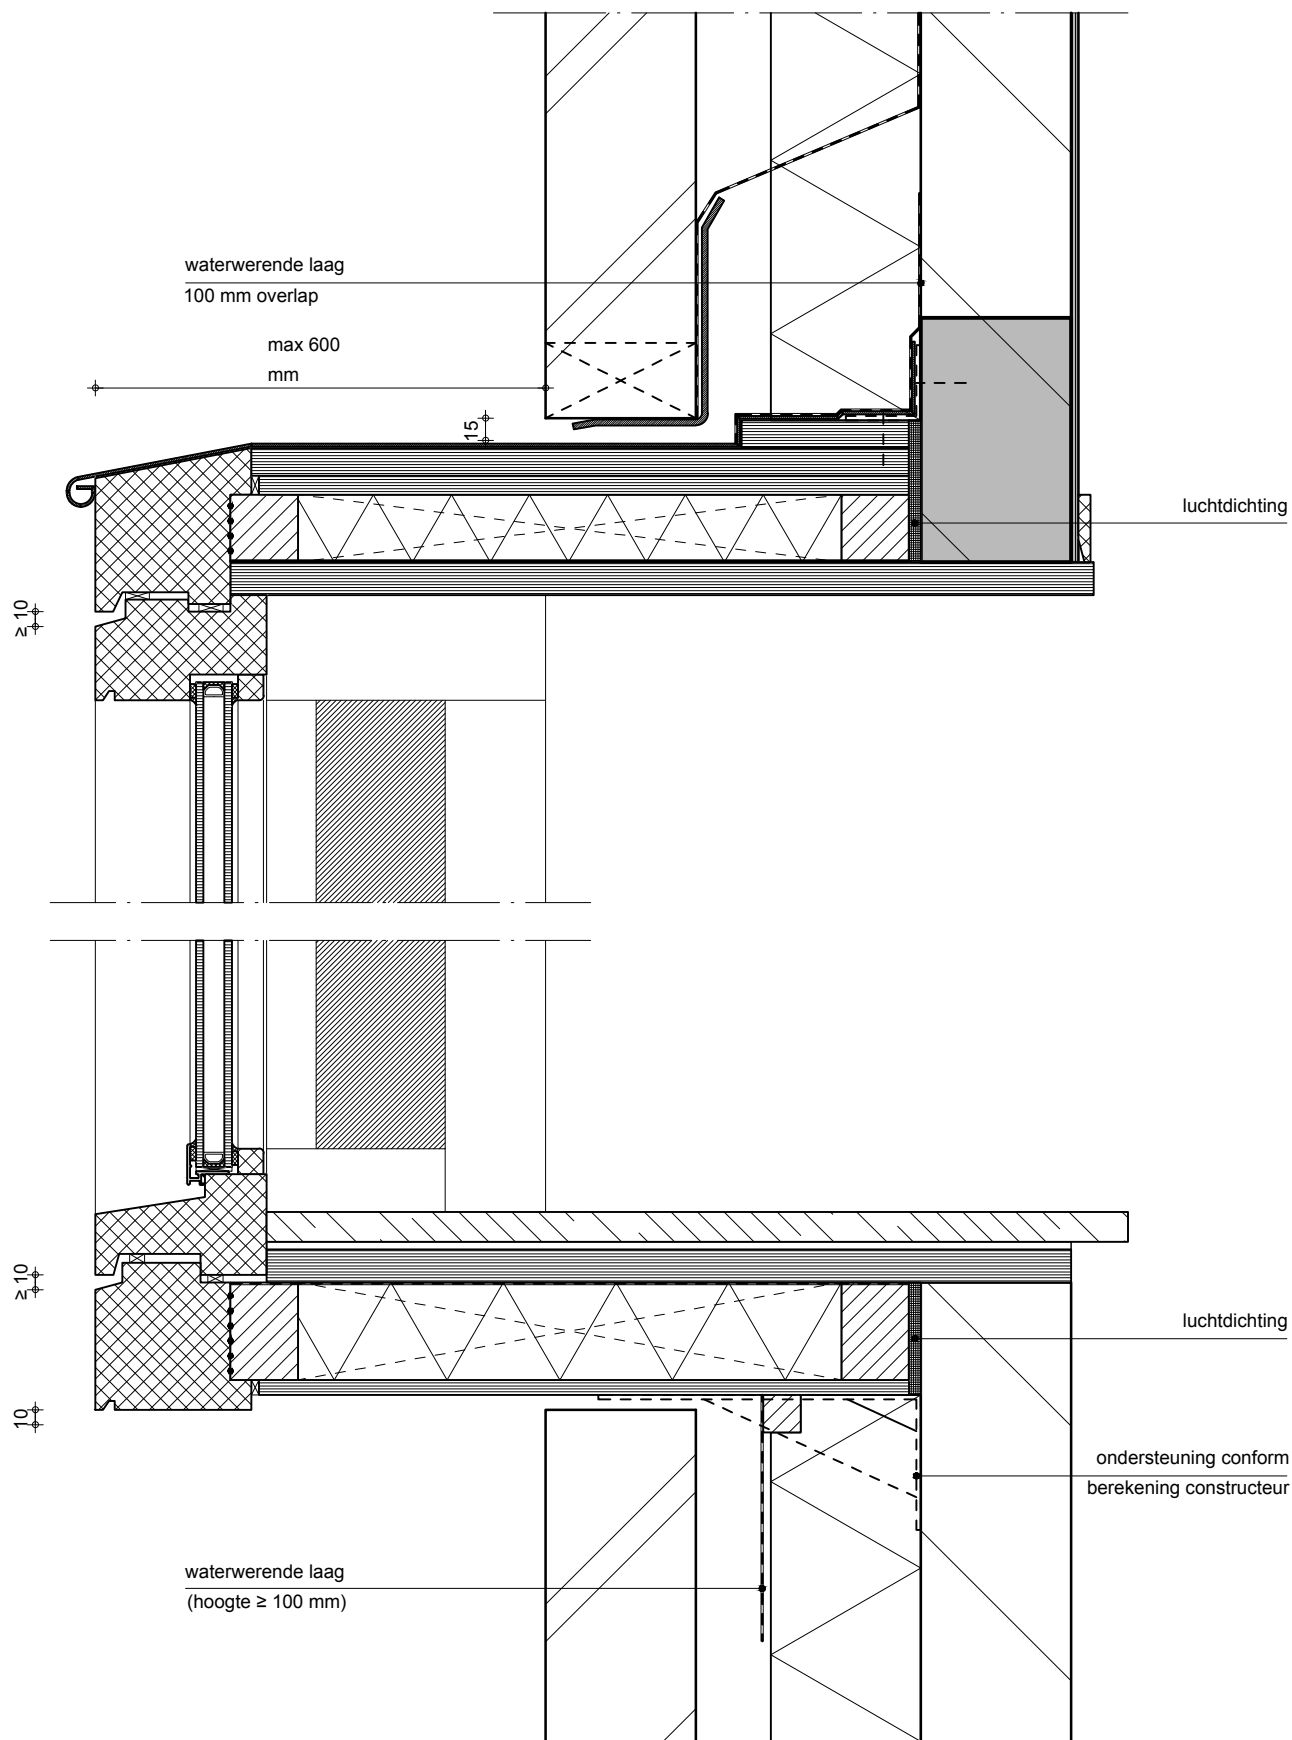

Let op: Voor deze tekening gelden aanvullende voorwaarden, zie katern 11.10



KVT
Kwaliteit van houten gevelelementen

Katern 11 Bijlage 3 Aansluitingen; principe details

Gevelopbouw: Steenachtig binnenspouwblad en gemetseld buitenspouwblad
Soort kozijn: Kozijn met negatieve negge. Bloemkozijn
Negge: Negatief
Toepassingsklasse 4

november 2021

11.B3.07-1

schaal 1:5